

Утверждена

(наименование документа об утверждении, включая

наименования органов государственной власти или

органов местного самоуправления, принявших
решение об утверждении схемы или подписавших
соглашение о переделении земельных участков)

от

№

Схема расположения земельного участка или земельных участков на кадастровом плане территории


Условный номер земельного участка

(указывается в случае, если предусматривается образование двух и более земельных участков)

Площадь земельного участка 26573 м²

(указывается проектная площадь образуемого земельного участка, вычисленная с использованием технологических и программных средств, в том числе размещенных на официальном сайте федерального органа исполнительной власти, уполномоченного Правительством Российской Федерации на осуществление государственного кадастрового учета, государственной регистрации прав, ведение Единого государственного реестра недвижимости и предоставление сведений, содержащихся в Едином государственном реестре недвижимости, в информационно-телекоммуникационной сети "Интернет" (далее - официальный сайт), с округлением до 1 квадратного метра. Указанное значение площади земельного участка может быть уточнено при проведении кадастровых работ не более чем на десять процентов)

Обозначение характерных точек границ	Координаты, м		
	X	Y	
1	2	3	
(1)			
1	431843,27	2215632,96	
2	431820,55	2215672,11	
3	431805,23	2215720,75	
4	431798,26	2215756,87	
5	431711,80	2215787,91	
6	431698,80	2215759,44	
7	431655,94	2215697,68	
8	431820,72	2215642,06	
1	431843,27	2215632,96	
(2)			
9	431652,32	2215698,88	
10	431696,42	2215760,82	
11	431708,29	2215789,00	
12	431637,86	2215814,16	
13	431558,20	2215813,50	
14	431558,49	2215730,41	
9	431652,32	2215698,88	

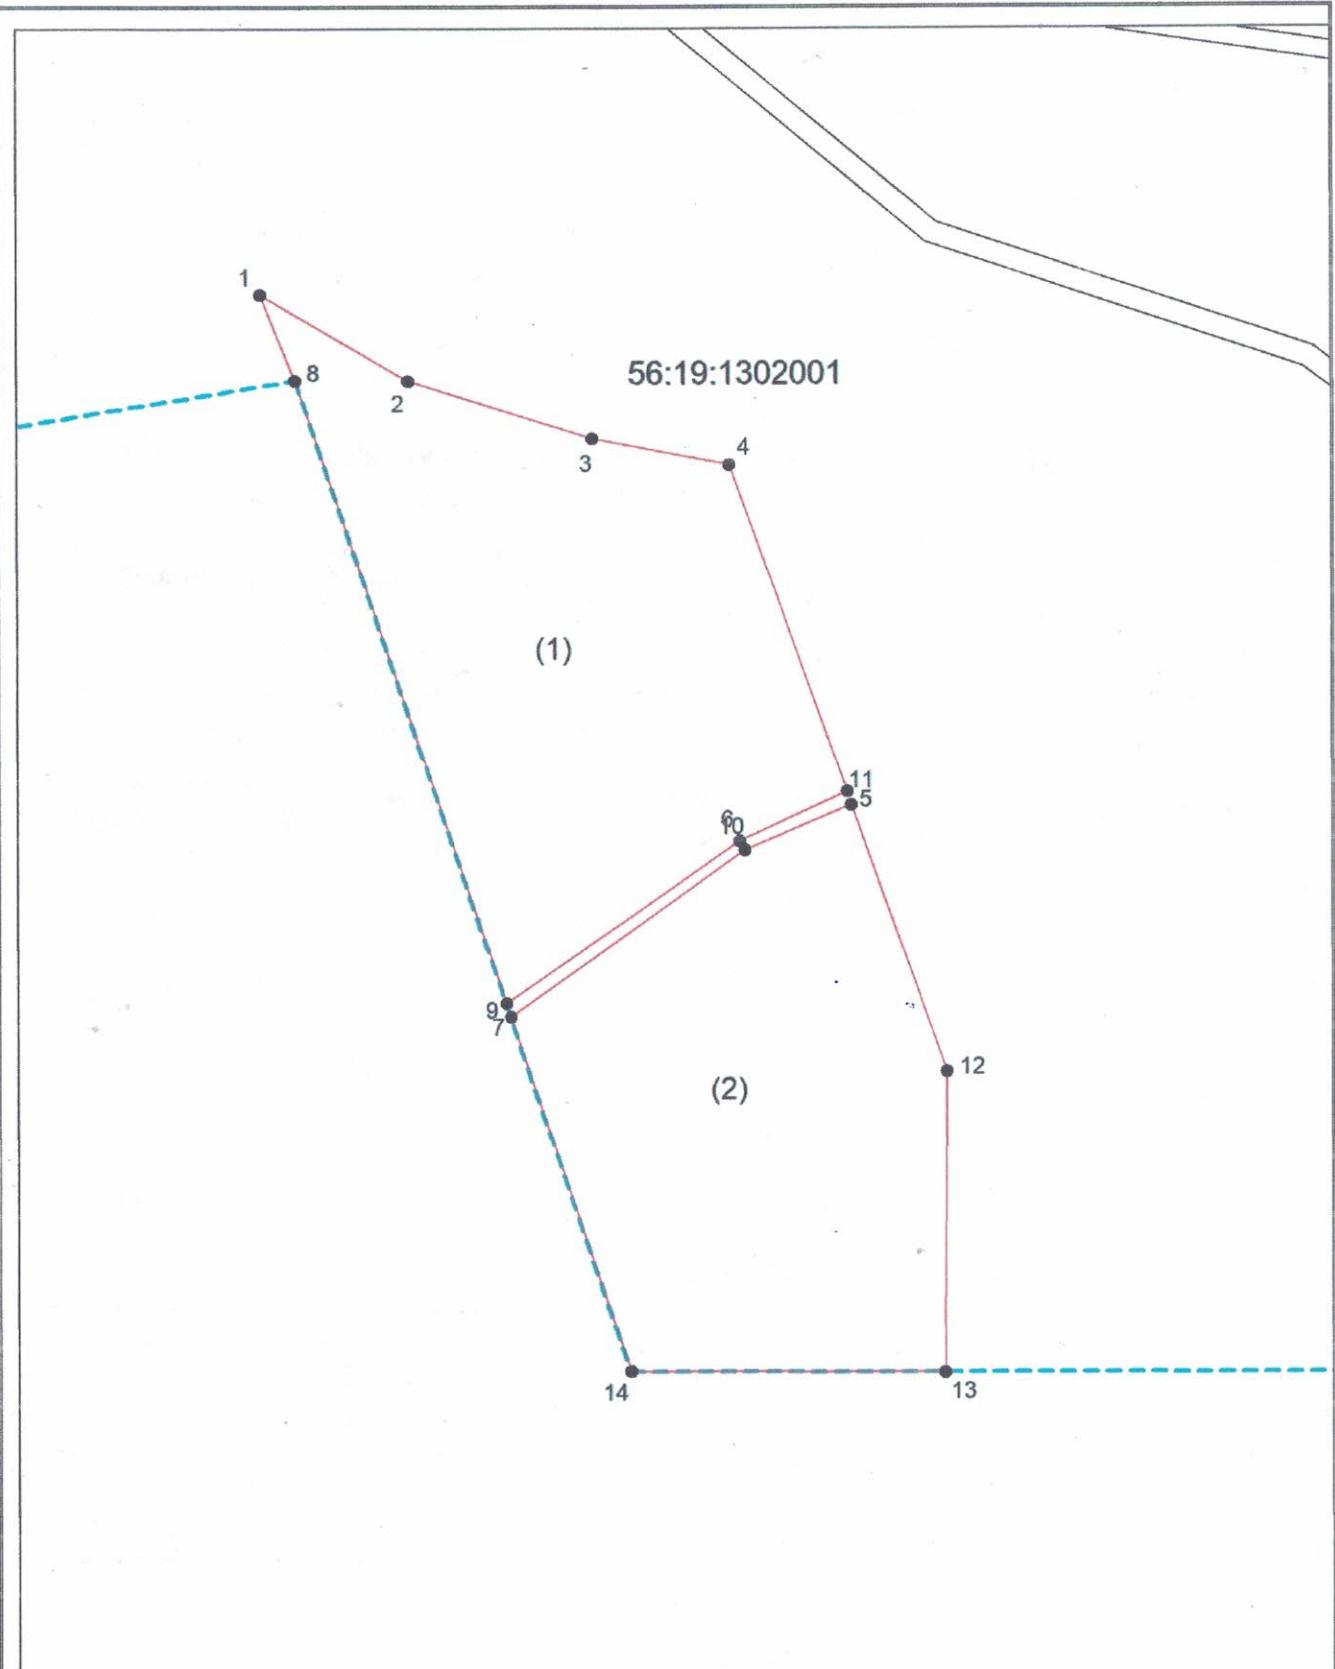

Система координат: МСК - субъект 56
Масштаб 1:2000

Условные обозначения:

- граница образуемого земельного участка,
- граница учтенного земельного участка,
- граница кадастрового квартала,
- — характерная точка границы земельного участка.